



# SCHEMA DI MONTAGGIO DI UNA IMHOFF

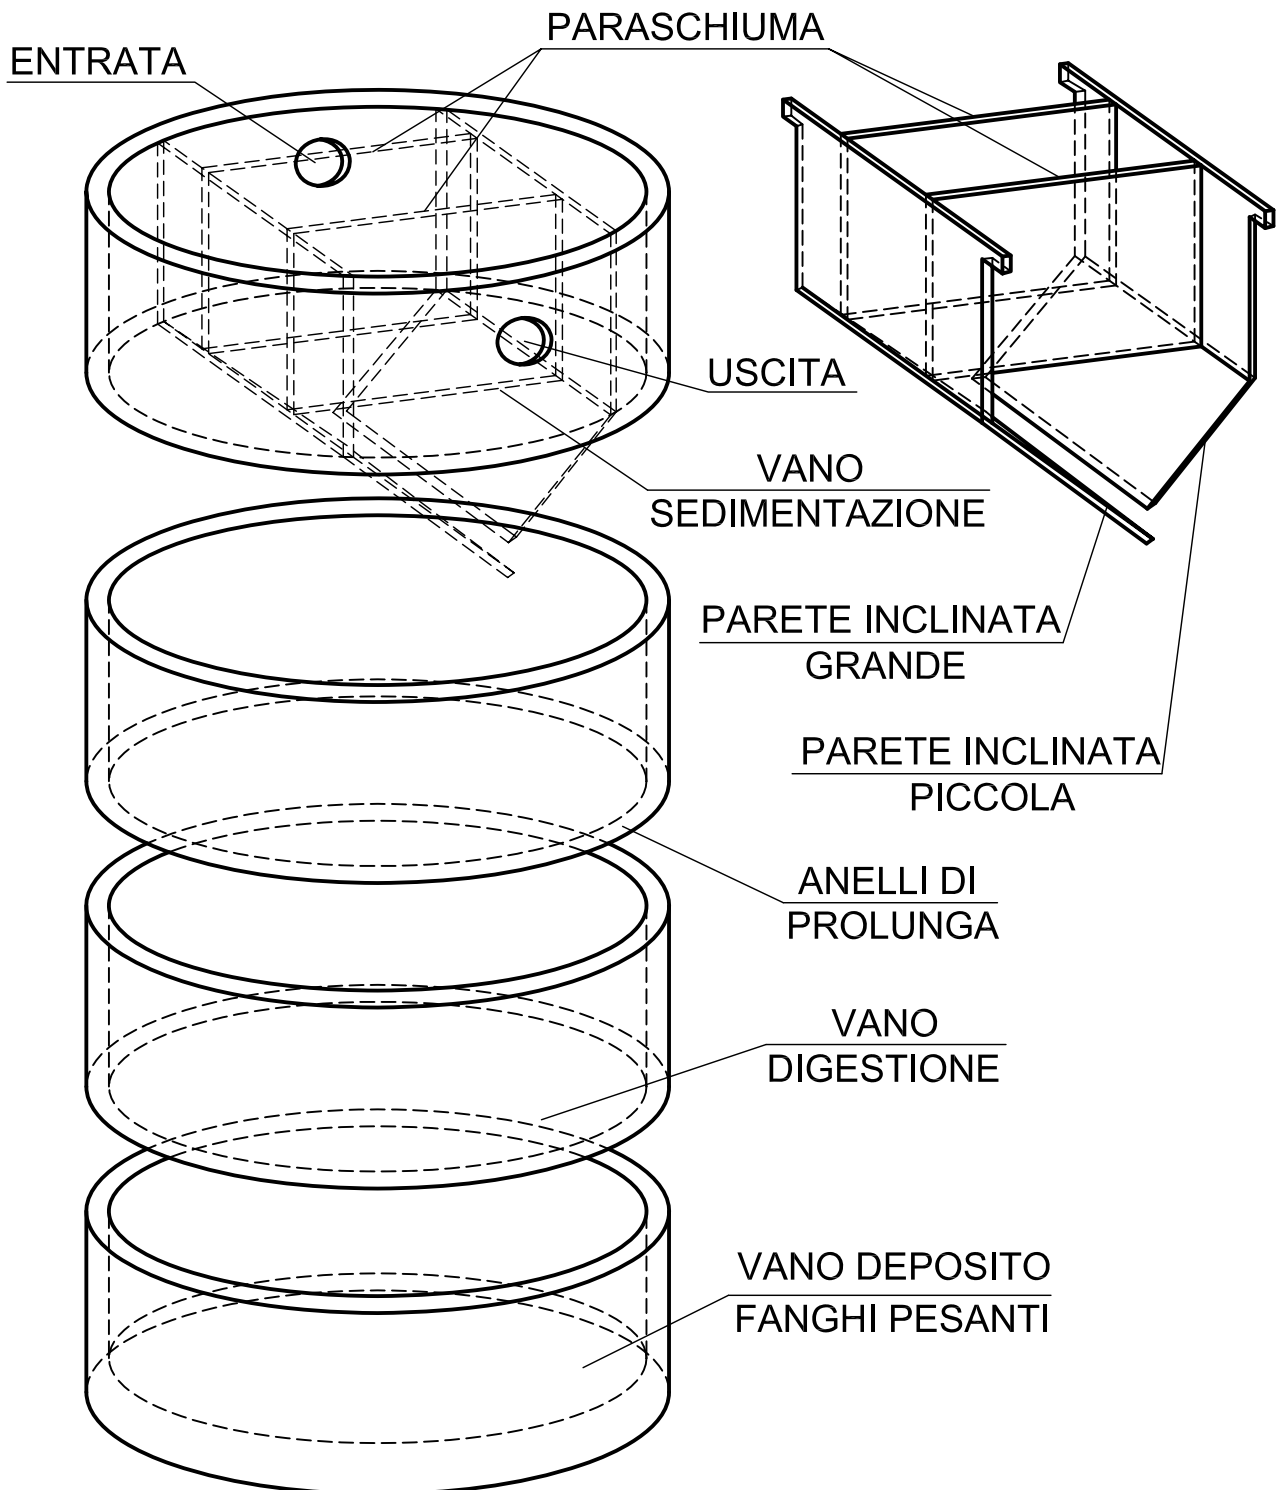

Lo schema è indicativo, è nostra facoltà apportare eventuali variazioni o migliorie senza preavviso.  
Le dimensioni sono soggette a variazioni dovute al processo di fabbricazione.

COMMITTENTE		TAV.
PROGETTO: <i>VASCA IMHOFF</i>	data	IL PROGETTISTA
	scala	
		GZ
Via B. Stringher n°14 -33084- CORDENONS (PN) Tel: 0434 - 931695 / 932284 Fax: 0434 - 580341 www.boer.it info@boer.it		